2.pielikums

VA „Latvijas Dabas muzejs" telpu nomas tiesību
K.Barona ielā 4, Rīgā,
izsoles kārtībai

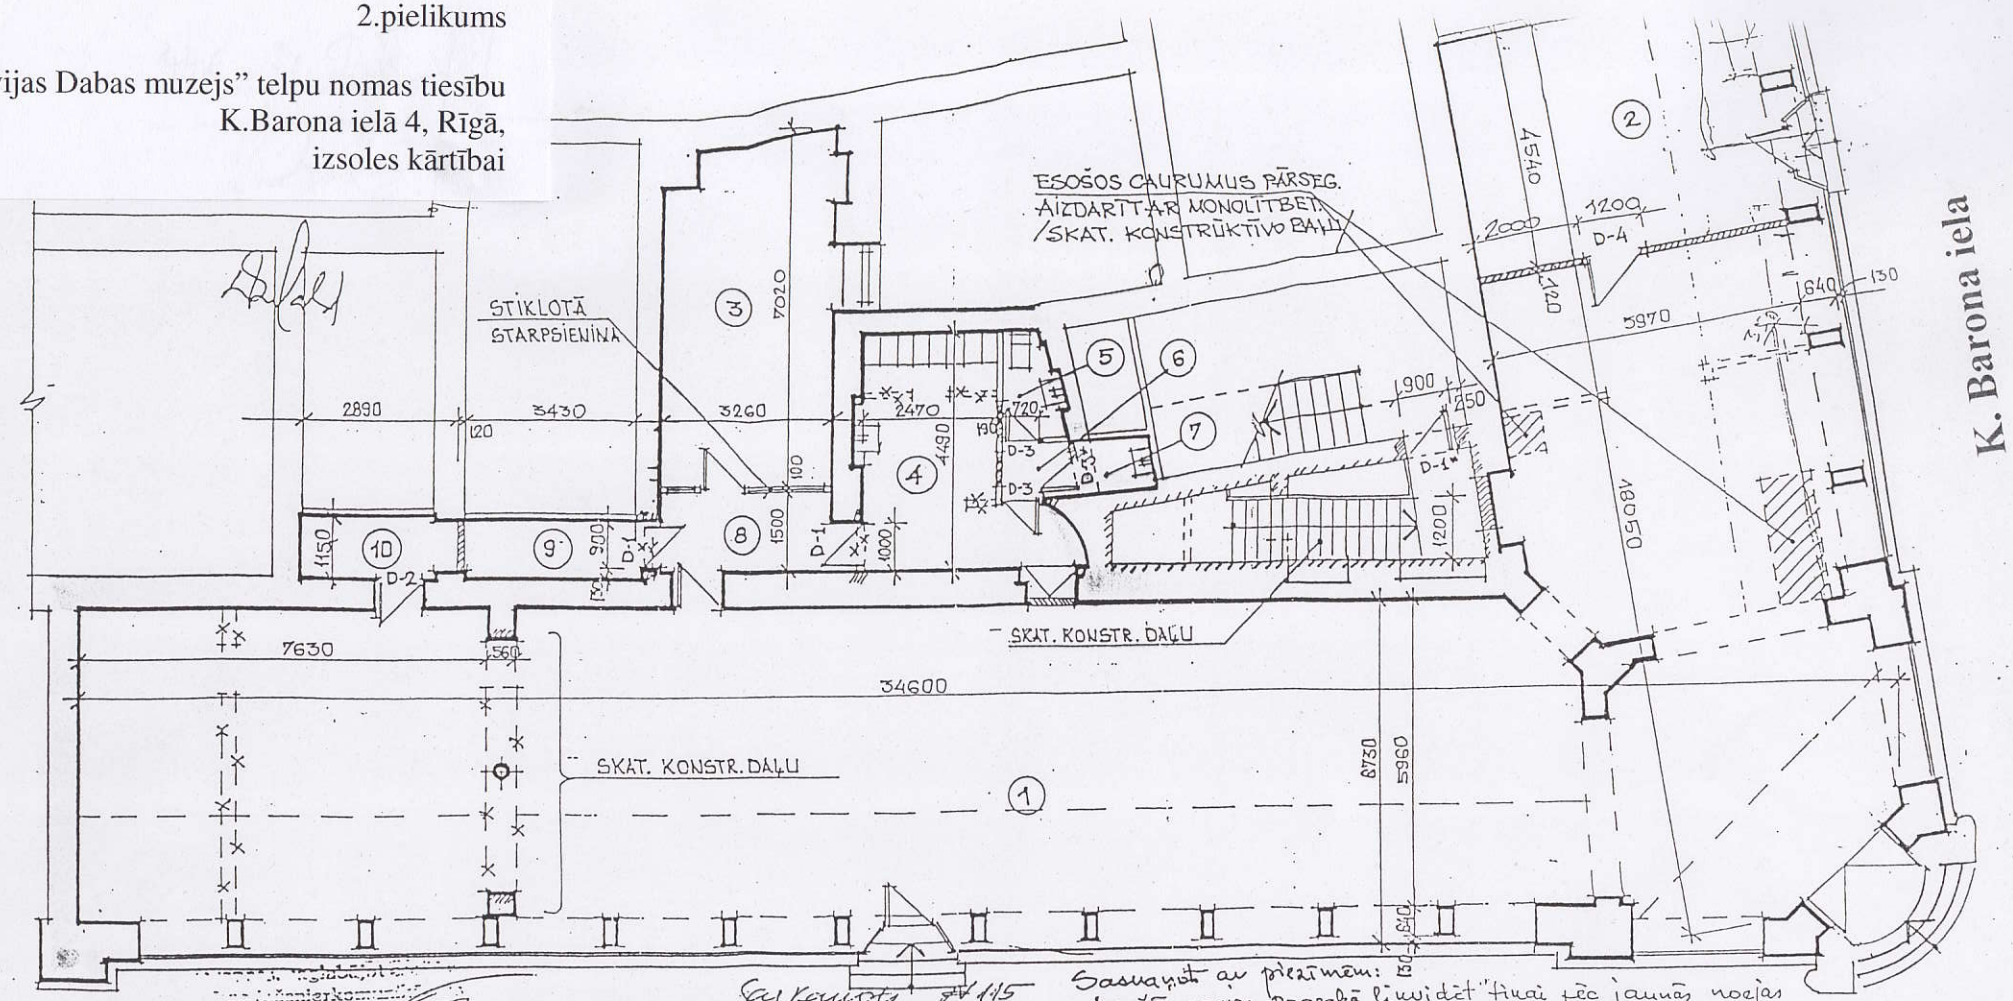

TELPU EKSPLIKĀCIJA

NR. PĒC PLĀNA	NOSAUKUMS	PLATĪBA M^2
1.	TIRDZNIECĪBAS ZĀLE	265,0
2.	IEKRAUŠANA, ŠĶIROŠANA	30,6
3.	DIREKTORA UN PREČZIŅA KABINETS	22,9
4.	PERSONĀLA TELPA /GARDEROBE/	14,1
5.	PERSONĀLA TUALETE	2,4
6.	TUALETES TAMBURS	1,6
7.	KOPŠANAS INVENTĀRS	1,5
8.	GAITENIS	4,8
9.	ELEKTROSADALES TELPA	3,3
10.	PALĪGTELPA	3,4

Saskaņots ar pieņēmēm:
1. Esošās nocjas pagrabā likvidēt tiltiņi pēc jaunās nocjas izbūves un pagraba telpu nodošanas Dabas muzejam.
2. Ailas pārsedzi (L 30) demontējamā pašnesošajā sienā saglabāt abos galos un tiltiņu ārsienu un ieejo nesošo sieni.
09.03.1998. JIM Valsts sanetāra vadītāja G. Tomsone

ARHITEKTE
INESE BIKŠE
Sert. Nr. 0472

Pasūtītājs:	"AS "DROGAS"	Pasūtījums:	98/6-AR
Objekts:	Veikala "DROGAS" pārbūve Kr. Barona ielā 4.	Stadija: DP	Lapa: 2
PGI	M. Javics		
PGA	I. BIKŠE		
	VEIKALA PLĀNS	Lic. Nr. 800	

349,6 — 293,6 56

Telpas K. Barona iela 4, Rīgā
(Izsoles Objekts Nr.1) plāns